



Администрация Чухломинского сельсовета
Ирбейского района Красноярского края

ПОСТАНОВЛЕНИЕ

03.08. 2016

д. Чухломино

№ 20

Об утверждении схемы расположения земельного участка или земельных участков на кадастровом плане территории

В соответствии со статьями 11.10, 39.2 Земельного кодекса Российской Федерации, Федеральным законом от 24.07.2007 № 221-ФЗ «О государственном кадастре недвижимости», ПОСТАНОВЛЯЮ:

1. Утвердить схему расположения земельного участка или земельных участков на кадастровом плане территории из категории «земли населенных пунктов» с разрешенным использованием «магазины», расположенного по адресу: Красноярский край, Ирбейский район, д. Чухломино, ул. Комсомольская, 2, площадью 283 кв. м, согласно приложению.

2. Контроль за выполнением постановления оставляю за собой.

3. Постановление вступает в силу со дня подписания.

Глава Чухломинского сельсовета



С.А. Криштоп

Утверждена постановлением администрации Чухломинского сельсовета Ирбейского района № 20 от 03.03. 2016г.

Схема расположения земельного участка или земельных участков на кадастровом плане территории

Условный номер земельного участка :ЗУ1		
Площадь земельного участка 283 м ²		
Обозначение характерных точек границ	Координаты, м	
	X	Y
1	2	3
н1	682285	74952
н2	682288	74969
н3	682271	74972
н4	682268	74955
н1	682285	74952
Система координат: местная 168		
Квартал: 24:16:4001001		



Утверждено постановлением администрации Чухломинского сельсовета Ирбейского района № 20 от 03.03.2016г.

Схема расположения земельного участка или земельных участков на кадастровом плане территории

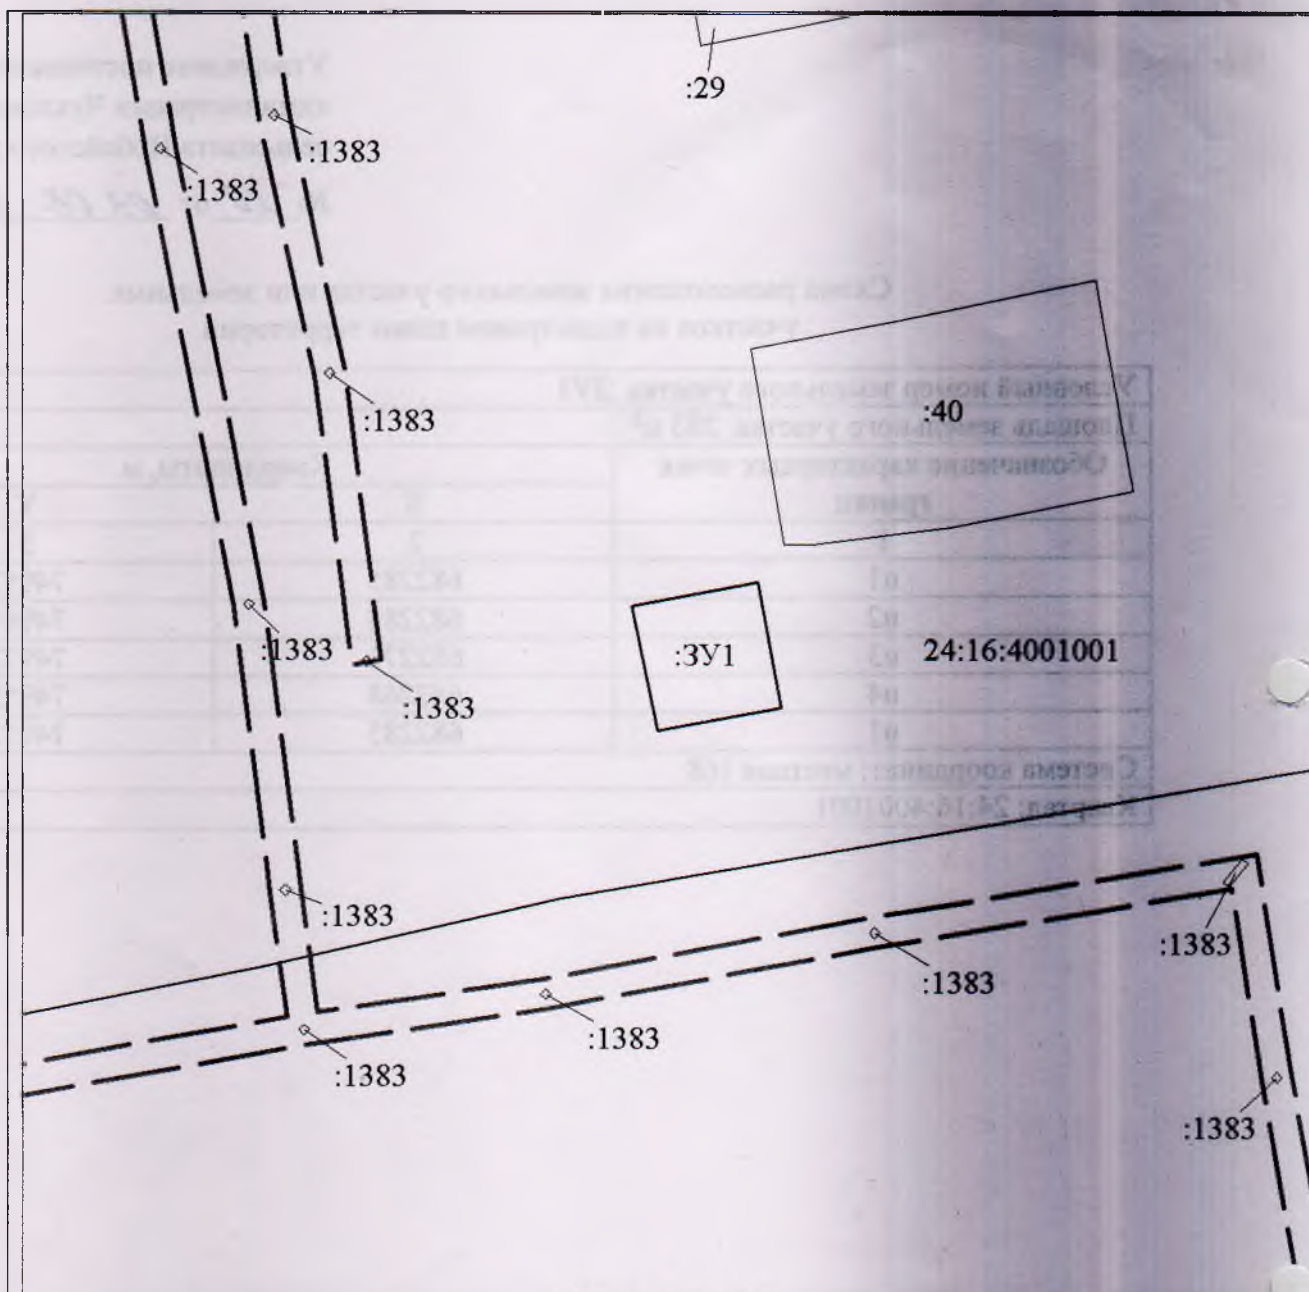
Объемные кадастровые данные

Лист № 1

Масштаб 1:1000

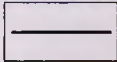
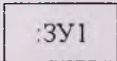


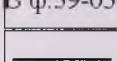
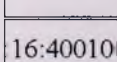
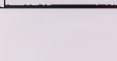
Дата 03.03.2016г.

Исполнитель [Signature]



Масштаб 1:1000

Условные обозначения:

	Границы земельных участков, установленные (уточненные) при проведении кадастровых работ, отражающиеся в масштабе
	Надписи вновь образованного земельного участка
	Надписи кадастрового номера земельного участка
	Граница охранной зоны
	Обозначение границы охранной зоны
	Граница кадастрового квартала
	Обозначение кадастрового квартала