



**АДМИНИСТРАЦИЯ**  
Чухломинского сельсовета  
Ирбейского района Красноярского края

# ПОСТАНОВЛЕНИЕ

05.10.2016 г.

д. Чухломино

№ 85

Об утверждении схемы расположения земельного участка на кадастровом плане территории


Руководствуясь статьей 11.10, 39.2 Земельного кодекса Российской Федерации, Федеральным законом от 24.07.2007 №221-ФЗ «О государственном кадастре недвижимости», ПОСТАНОВЛЯЮ:

1. Утвердить схему расположения земельного участка на кадастровом плане территории из категории «земли сельскохозяйственного назначения» с разрешенным использованием «сельскохозяйственное использование», расположенного в территориальной зоне сельскохозяйственные угодья в составе земель сельскохозяйственного назначения по адресу: Красноярский край, Ирбейский район, Чухломинский сельсовет контура пашни: 130Д, 46Д, 5Г, 37Д площадью 2460930 кв.м.
2. Контроль за выполнением постановления оставляю за собой
3. Постановление вступает в силу со дня подписания.

Глава Чухломинского сельсовета



 С.А. Криштоп

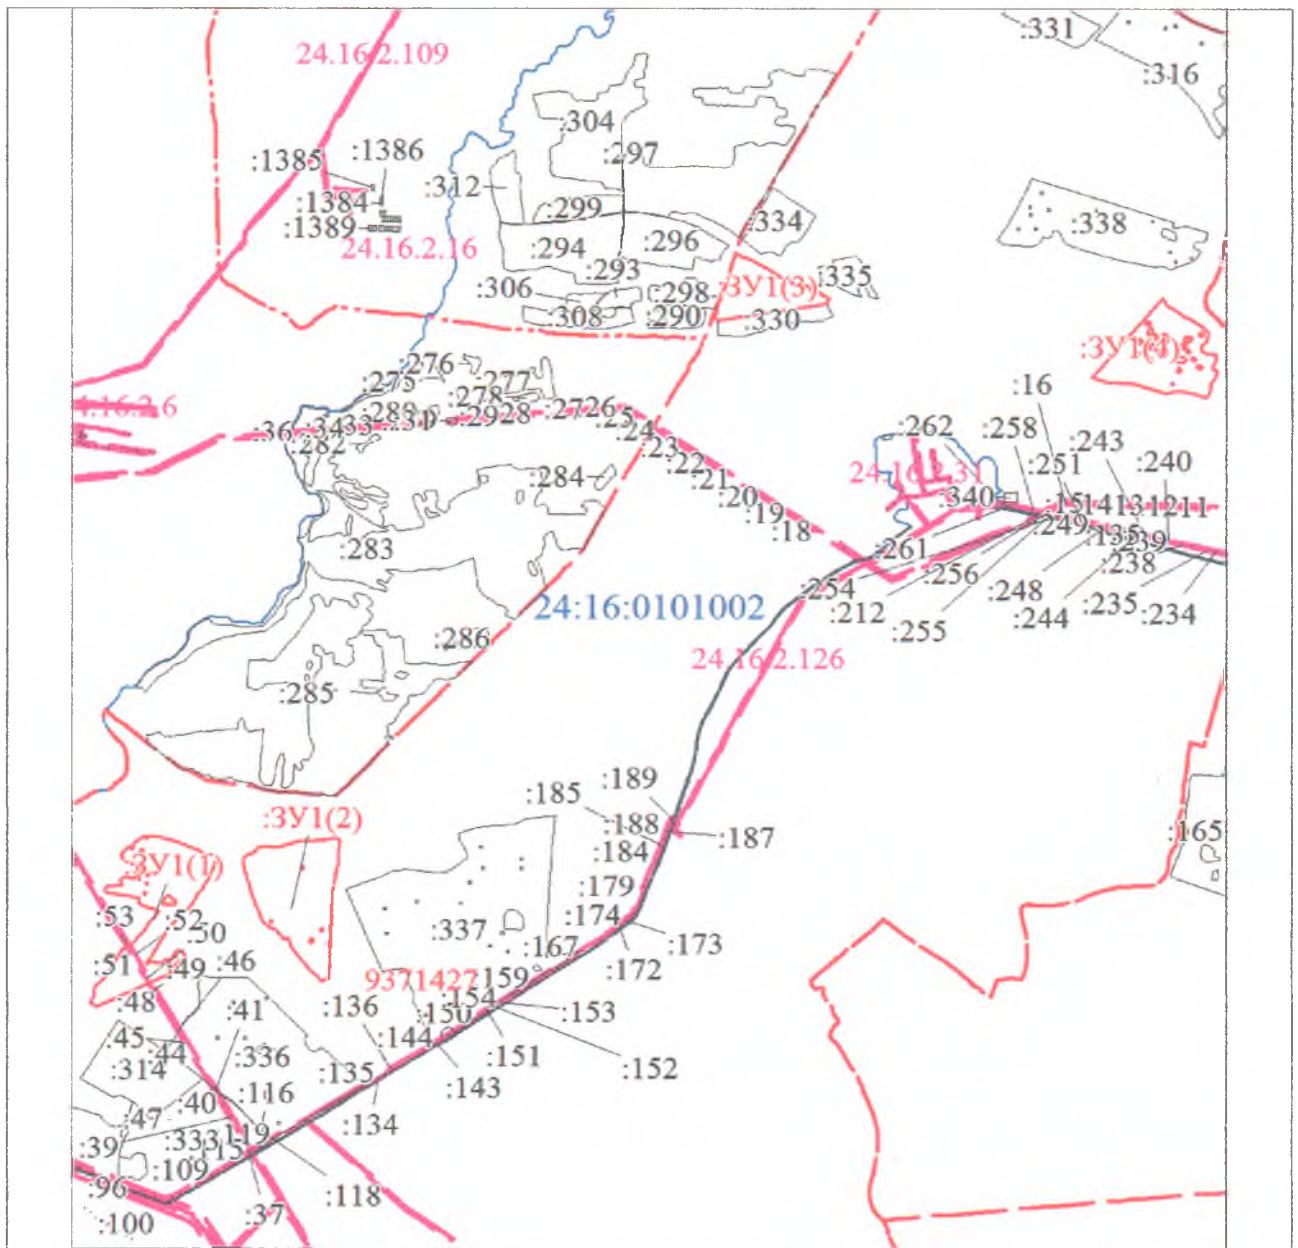

Масштаб 1:70000

Условные обозначения:

	Границы земельных участков, установленные (уточненные) при проведении кадастровых работ, отражающиеся в масштабе
	Надписи вновь образованного земельного участка
	Объект капитального строительства
	Надписи кадастрового номера земельного участка
	Граница охранной зоны
	Обозначение границы охранной зоны
	Граница территориальной зоны
	Обозначение границы территориальной зоны
	Граница кадастрового квартала
	Обозначение кадастрового квартала